

Aménagement de la place Galfard et de la calade du Lavoir

PROJET


2	6/02/2025	Création d'un espace vert à la place d'une place de stationnement	YL	DR
1	5/12/2024	Aménagement de la ruelle côté "Calade" dans la tranche optionnelle	YL	DR
0	5/04/2024	Première édition	YL	DR
Indice	Date	Description	Dess.	Verif.

PLAN DES AMENAGEMENTS PROJETES

Echelle	N° d'Affaire	Plan N°
1/100	A2201167	1

Naldeo

Direction Opérationnelle AURA-EST - 4 rue Montgolfier - 07200 AUBENAS - Tel. 04 75 35 44 88

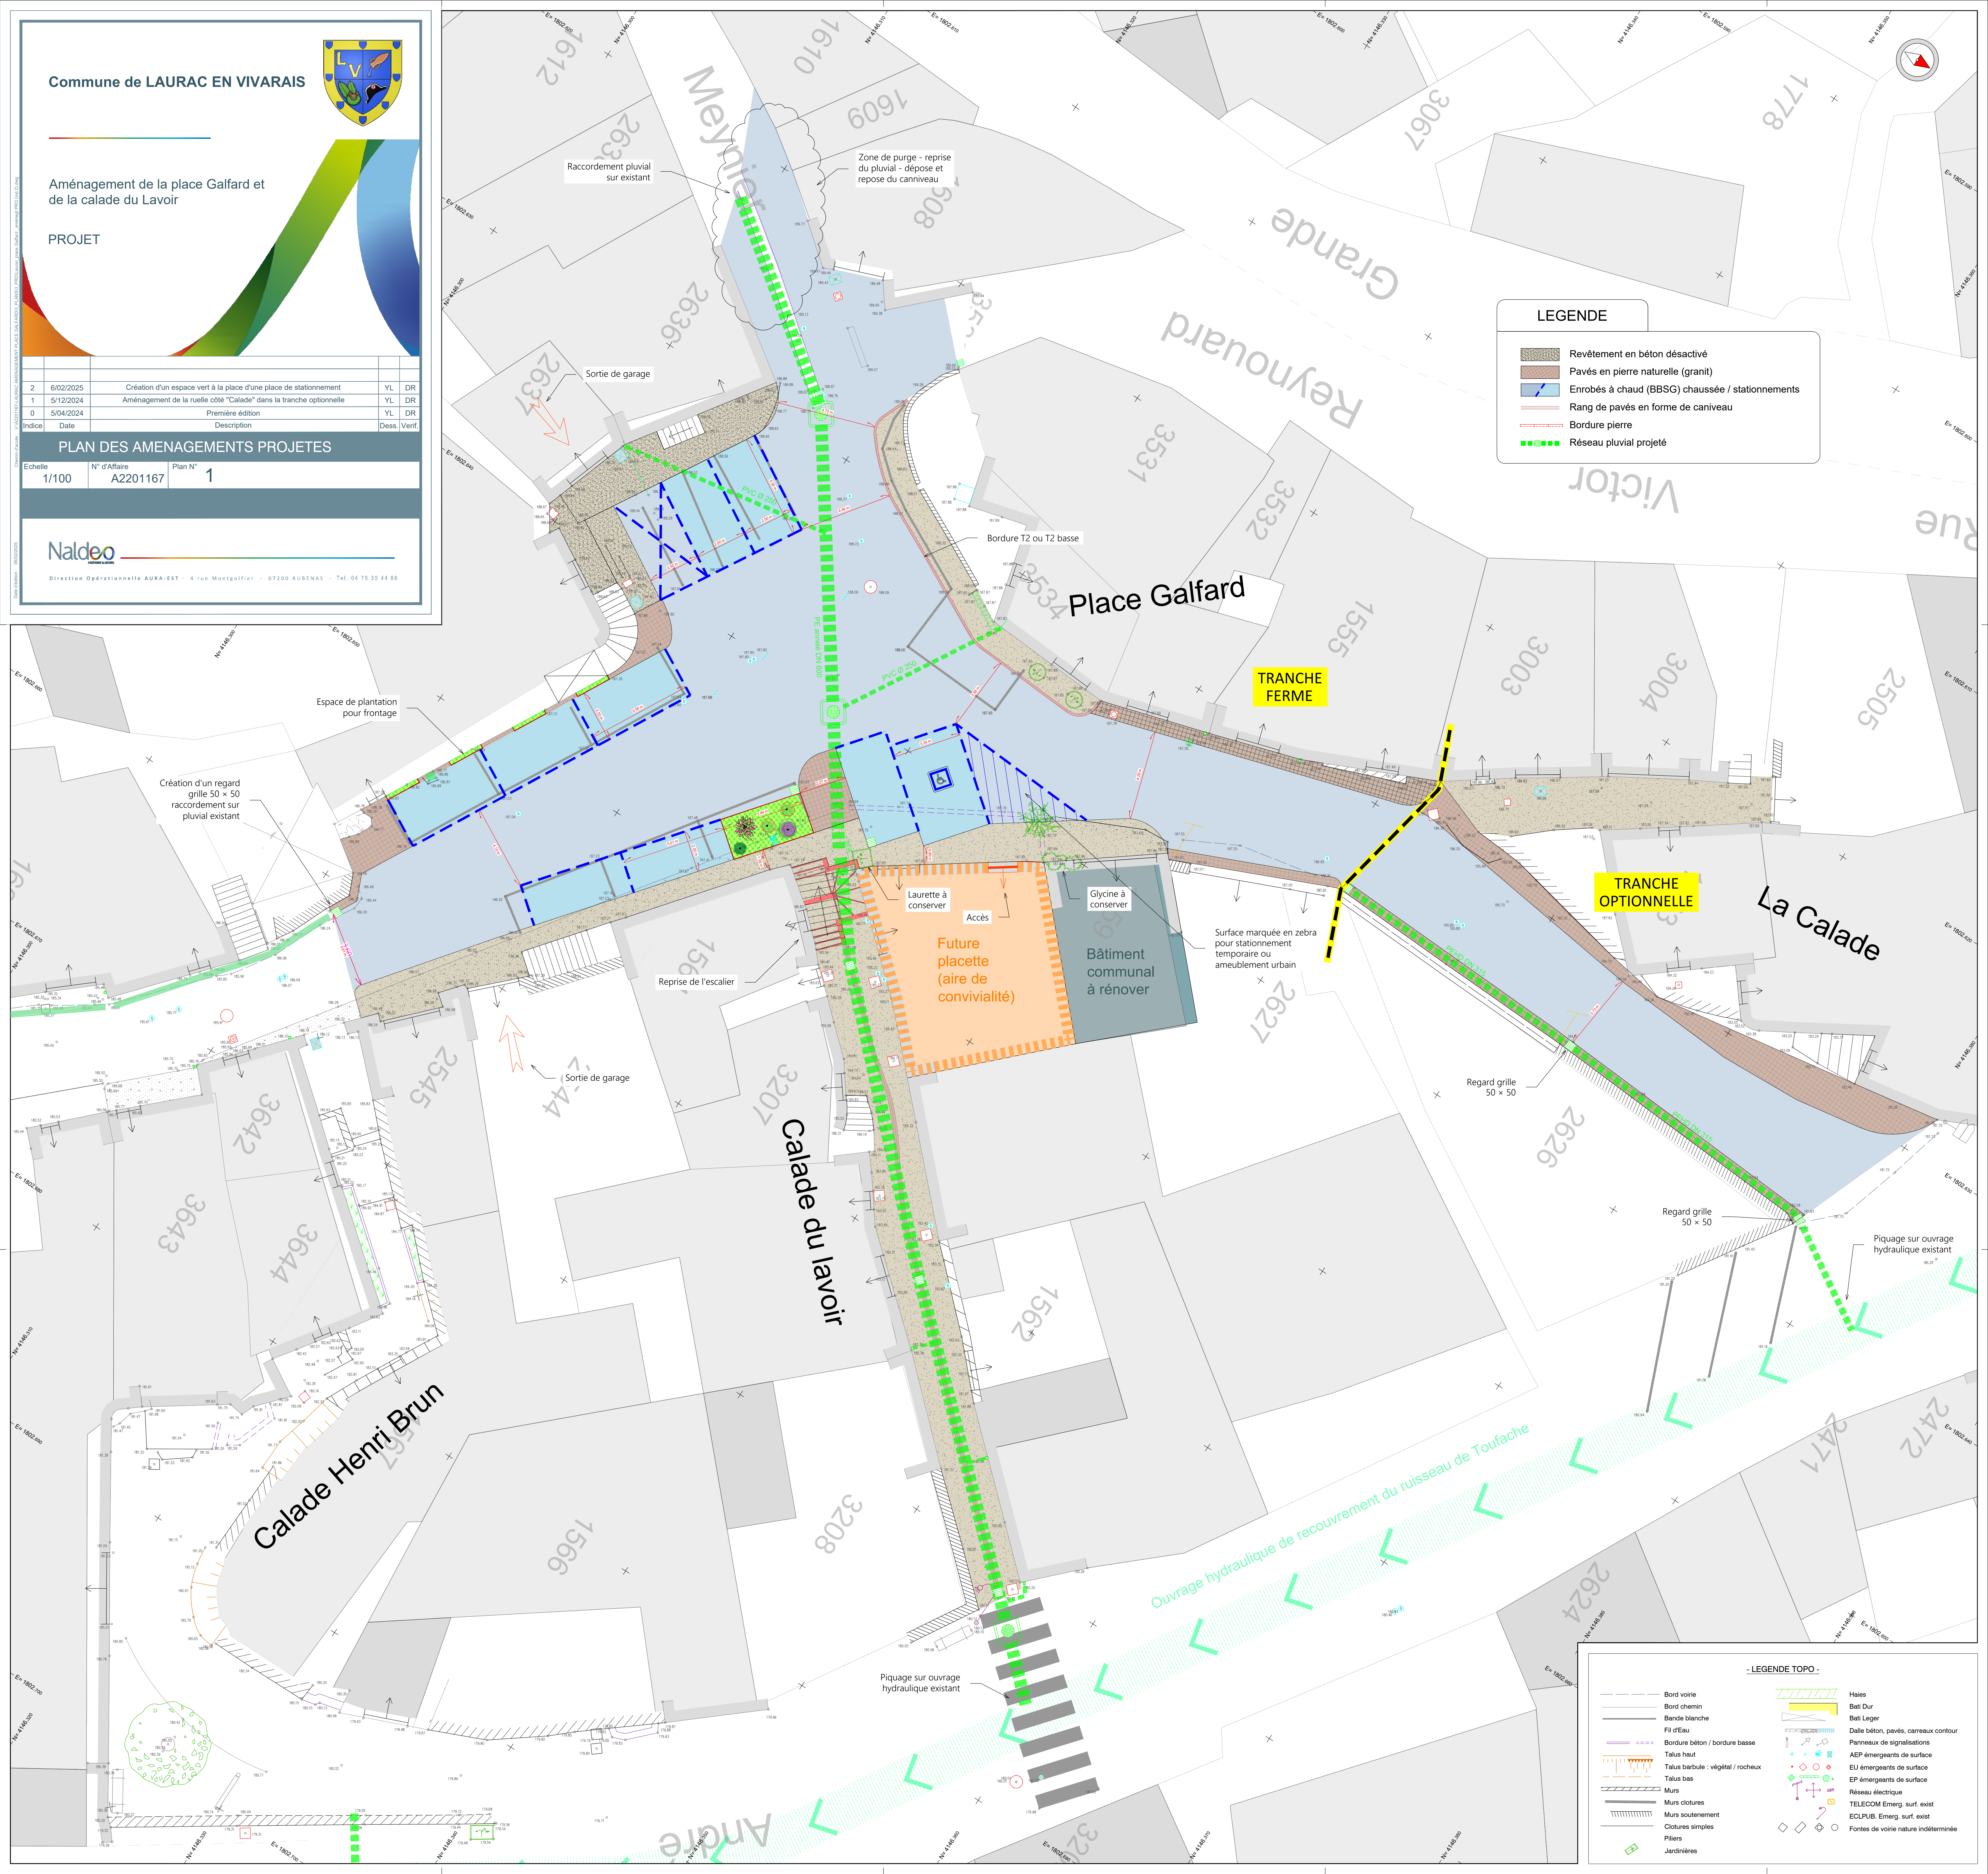

LEGENDE

- Revêtement en béton désactivé
- Pavés en pierre naturelle (granit)
- Enrobés à chaud (BBSG) chaussée / stationnements
- Rang de pavés en forme de caniveau
- Bordure pierre
- Réseau pluvial projeté

La Calade

Place Galfard

Calade du Lavoir

Calade Henri Brun

TRANCHE OPTIONNELLE

TRANCHE FERME

Futur placette (aire de convivialité)

Bâtiment communal à rénover

Laurette à conserver

Glycine à conserver

Reprise de l'escalier

Sortie de garage

Espace de plantation pour frontage

Création d'un regard grille 50 x 50 raccordement sur pluvial existant

Regard grille 50 x 50

Regard grille 50 x 50

Piquage sur ouvrage hydraulique existant

Piquage sur ouvrage hydraulique existant

Ouvrage hydraulique de recouvrement du ruisseau de Toufache

- LEGENDE TOPO -

- Bord voirie
- Bord chemin
- Bande blanche
- Fil d'Eau
- Bordure béton / bordure basse
- Talus haut
- Talus barbut : végétal / rocheux
- Talus bas
- Murs
- Murs clôtures
- Murs soutènement
- Clôtures simples
- Piliers
- Jardinières
- Hales
- Bati Dur
- Bati Léger
- Dalle béton, pavés, carreaux contour
- Panneaux de signalisations
- AEP émergents de surface
- EU émergents de surface
- EP émergents de surface
- Réseau électrique
- TELECOM Emerg. surf. exist
- ECLPUB. Emerg. surf. exist
- Fontes de voirie nature indéterminée